



ΕΦΗΜΕΡΙΣ ΤΗΣ ΚΥΒΕΡΝΗΣΕΩΣ

ΤΗΣ ΕΛΛΗΝΙΚΗΣ ΔΗΜΟΚΡΑΤΙΑΣ

ΤΕΥΧΟΣ ΔΕΥΤΕΡΟ **Αρ. Φύλλου 1211**

31 Αυγούστου 2005

ΠΕΡΙΕΧΟΜΕΝΑ

ΑΠΟΦΑΣΕΙΣ

ΑΠΟΦΑΣΕΙΣ

Αριθ. Δ3/13134 (1)

Εγκατάσταση και διαδρομή των Καλωδίων και λοιπών παραρτημάτων του Συστήματος Καθοδικής Προστασίας του Αγωγού Φυσικού Αερίου "Αλεξανδρούπολη (Άνθεια) - Κήποι" στο Νομαρχιακό Διαμέρισμα Έβρου στην περιοχή του Δημοτικού Διαμερίσματος Φερών του Δήμου Φερών σε έκταση συνολικού εμβαδού 176 τ.μ.

Ο ΥΦΥΠΟΥΡΓΟΣ ΑΝΑΠΤΥΞΗΣ

Έχοντας υπόψη:

1. Το άρθρο 4 του ν. 1929/1991 (ΦΕΚ 19/Α/15.2.1991) και το άρθρο 19 του ν. 2081/1992 (ΦΕΚ 154/Α/10.9.1992) όπως τροποποιήθηκαν και συμπληρώθηκαν με το άρθρο 14, παραγρ. 6, του ν. 2289/1995 (ΦΕΚ 27/Α/8.2.1995) «Αναζήτηση, έρευνα και εκμετάλλευση υδρογονανθράκων και άλλες διατάξεις».

2. Το άρθρο 1 του ν. 367/1976 "Περί αναγκαστικής απαλλοτριώσεως ακινήτων προς ανεύρεση κλπ. υδρογονανθράκων" (ΦΕΚ 162/Α/1976).

3. Το άρθρο 7 του ν. 1769/1988 "Κύρωση της από 9ης Δεκεμβρίου 1987 τροποποιητικής σύμβασης μεταξύ του ΕΛΛΗΝΙΚΟΥ ΔΗΜΟΣΙΟΥ και των Εταιρειών DENISON MINES LIMITED............... και ΔΗΜΟΣΙΑΣ ΕΠΙΧΕΙΡΗΣΗΣ ΠΕΤΡΕΛΑΙΟΥ - ΕΡΕΥΝΑΣ ΚΑΙ ΕΚΜΕΤΑΛΛΕΥΣΕΩΣ ΥΔΡΟΓΟΝΑΝΘΡΑΚΩΝ Α.Ε. και των παραρτημάτων της 1, 2, 3, και 4 και ρύθμιση ζητημάτων υδρογονανθράκων" (ΦΕΚ 66/Α/7.4.1988).

4. Την υπ' αριθμ. 131545/24.9.2003 Κοινή Απόφαση ΥΠΕΧΩΔΕ - ΥΠ. ΑΝΑΠΤΥΞΗΣ - ΥΠ. ΓΕΩΡΓΙΑΣ περί έγκρισης των Περιβαλλοντικών Όρων για το Έργο: «Αγωγός Μεταφοράς Φυσικού Αερίου Υψηλής Πίεσης "Αλεξανδρούπολη (Άνθεια) - Κήποι"».

5. Την υπ' αριθμ. Δ3/1591/9.2.2004 (ΦΕΚ 367/Β/20.2.2004) απόφαση «Εγκατάσταση και διαδρομή του Αγωγού Φυσικού Αερίου "Αλεξανδρούπολη -(Άνθεια) - Κήποι" στο Νομαρχιακό Διαμέρισμα Έβρου».

6. Την υπ' αριθμ. Δ15/Α/Φ.19/οικ. 4889/24.3.2004 (ΦΕΚ 528/Β/25.3.2004) απόφαση «Ανάθεση αρμοδιοτήτων στους Υφυπουργούς Ανάπτυξης Γεώργιο Σαλαγκούδη και Ιωάννη Παπαθανασίου», αποφασίζουμε:

α) Ορίζουμε την διαδρομή και εγκατάσταση των Καλωδίων και λοιπών παραρτημάτων του Συστήματος Καθοδικής Προστασίας του Αγωγού Φυσικού Αερίου «Αλεξανδρούπολη (Άνθεια) - Κήποι» στο Νομαρχιακό Διαμέρισμα Έβρου στην περιοχή του Δημοτικού Διαμερίσματος Φερών του Δήμου Φερών σε έκταση συνολικού εμβαδού 176 τ.μ., όπως αυτή έχει προσδιορισθεί και απεικονίζεται σήμερα με συνεχή γραμμή κόκκινου χρώματος και με τα στοιχεία Α-Β-Γ-Δ-Ε-Ζ-Η-Θ-Ι-Κ-Λ-Μ-Ν-Ξ-Ο-Π-Ρ-Σ-Τ-Υ-Φ-Χ-Α στο ακόλουθο συνημμένο στη παρούσα και υπό κλίμακα 1:200 Κτηματολογικό Διάγραμμα του Αγρονόμου Τοπογράφου Μηχανικού Λάμπρου Κοτσώνη που συντάχθηκε την 23.6.2005 (φύλλο 1):

1. Σχ. 8020-380-0-92-09/φύλλο 1 από 1/Αναθ. 1/ 21.6.2005.

β) Κατά τα λοιπά εφαρμόζονται οι διατάξεις της παραγράφου 6 του άρθρου 14 του ν. 2289/1995 (ΦΕΚ 27/Α/8.2.1995) «Αναζήτηση, έρευνα και εκμετάλλευση υδρογονανθράκων και άλλες διατάξεις».

γ) Από τη δημοσίευση της παρούσας απόφασης εγκατάστασης του παραπάνω Συστήματος Καθοδικής Προστασίας μπορεί να αρχίσει η ελεύθερη εκτέλεση του έργου και οποιαδήποτε εκκρεμοδικία δεν την αναστέλλει.

Η ισχύς της απόφασης αυτής αρχίζει από τη δημοσίευσή της στην Εφημερίδα της Κυβερνήσεως.


Η απόφαση αυτή να δημοσιευθεί στην Εφημερίδα της Κυβερνήσεως.


Αθήνα, 5 Αυγούστου 2005

Ο ΥΦΥΠΟΥΡΓΟΣ

ΓΕΩΡΓΙΟΣ ΣΑΛΑΓΚΟΥΔΗΣ

252

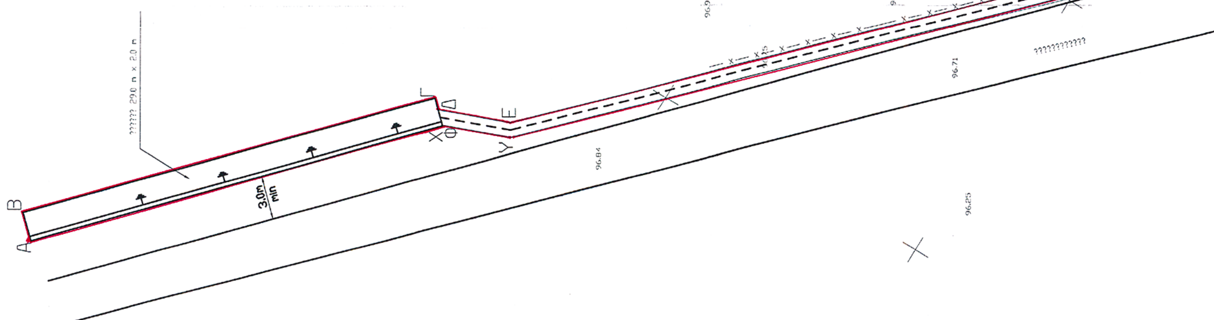

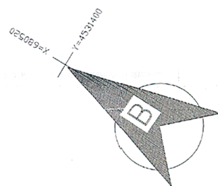

ΝΟΜΟΣ : ΕΒΡΟΥ (11)


ΔΗΜΟΣ : ΦΕΡΩΝ

ΔΗΜ. ΔΙΑΜΕΡΙΣΜΑ ΦΕΡΩΝ : (078)


ΕΘΝΙΚΟ ΤΥΠΟΓΡΑΦΕΙΟ
Για τεχνικούς λόγους στο σχεδιάγραμμα
έγινε σμίκρυνση κατά ποσοστό 39 %

ΑΡ. ΣΧΕΔΙΟΥ 8020-380-0-92-09
DWG No:
SH. 1 OF 1 REV. 0

ΣΧΕΤΙΚΑ ΣΧΕΔΙΑ / REFERENCE DRAWINGS	
ΑΡ.ΣΧΕΔΙΟΥ DWG No	ΤΙΤΛΟΣ TITLE
8015–380–00–94–02	ΟΡΙΖΟΝΤΙΟΓΡΑΦΙΑ 1:50000
8015–380–00–93–06	ΟΡΙΖΟΝΤΙΟΓΡΑΦΙΑ 1:5000
8020–380–00–91–21	ΚΤΗΜΑΤΟΛΟΓΙΚΟ ΔΙΑΓΡΑΜΜΑ 1:1000

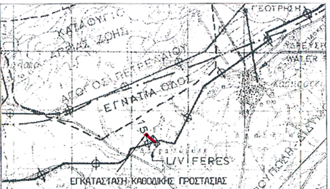

ΟΔΟΙΠΟΡΙΚΟ ΣΚΑΡΙΦΗΜΑ 1:50000

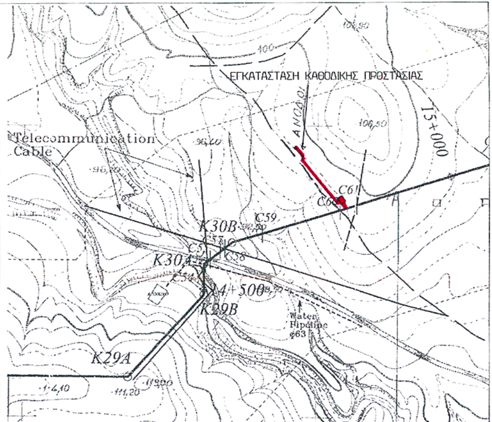


ΟΔΟΙΠΟΡΙΚΟ ΣΚΑΡΙΦΗΜΑ 1:5000

0333

102.49

100.37

Underground Tel. Cable

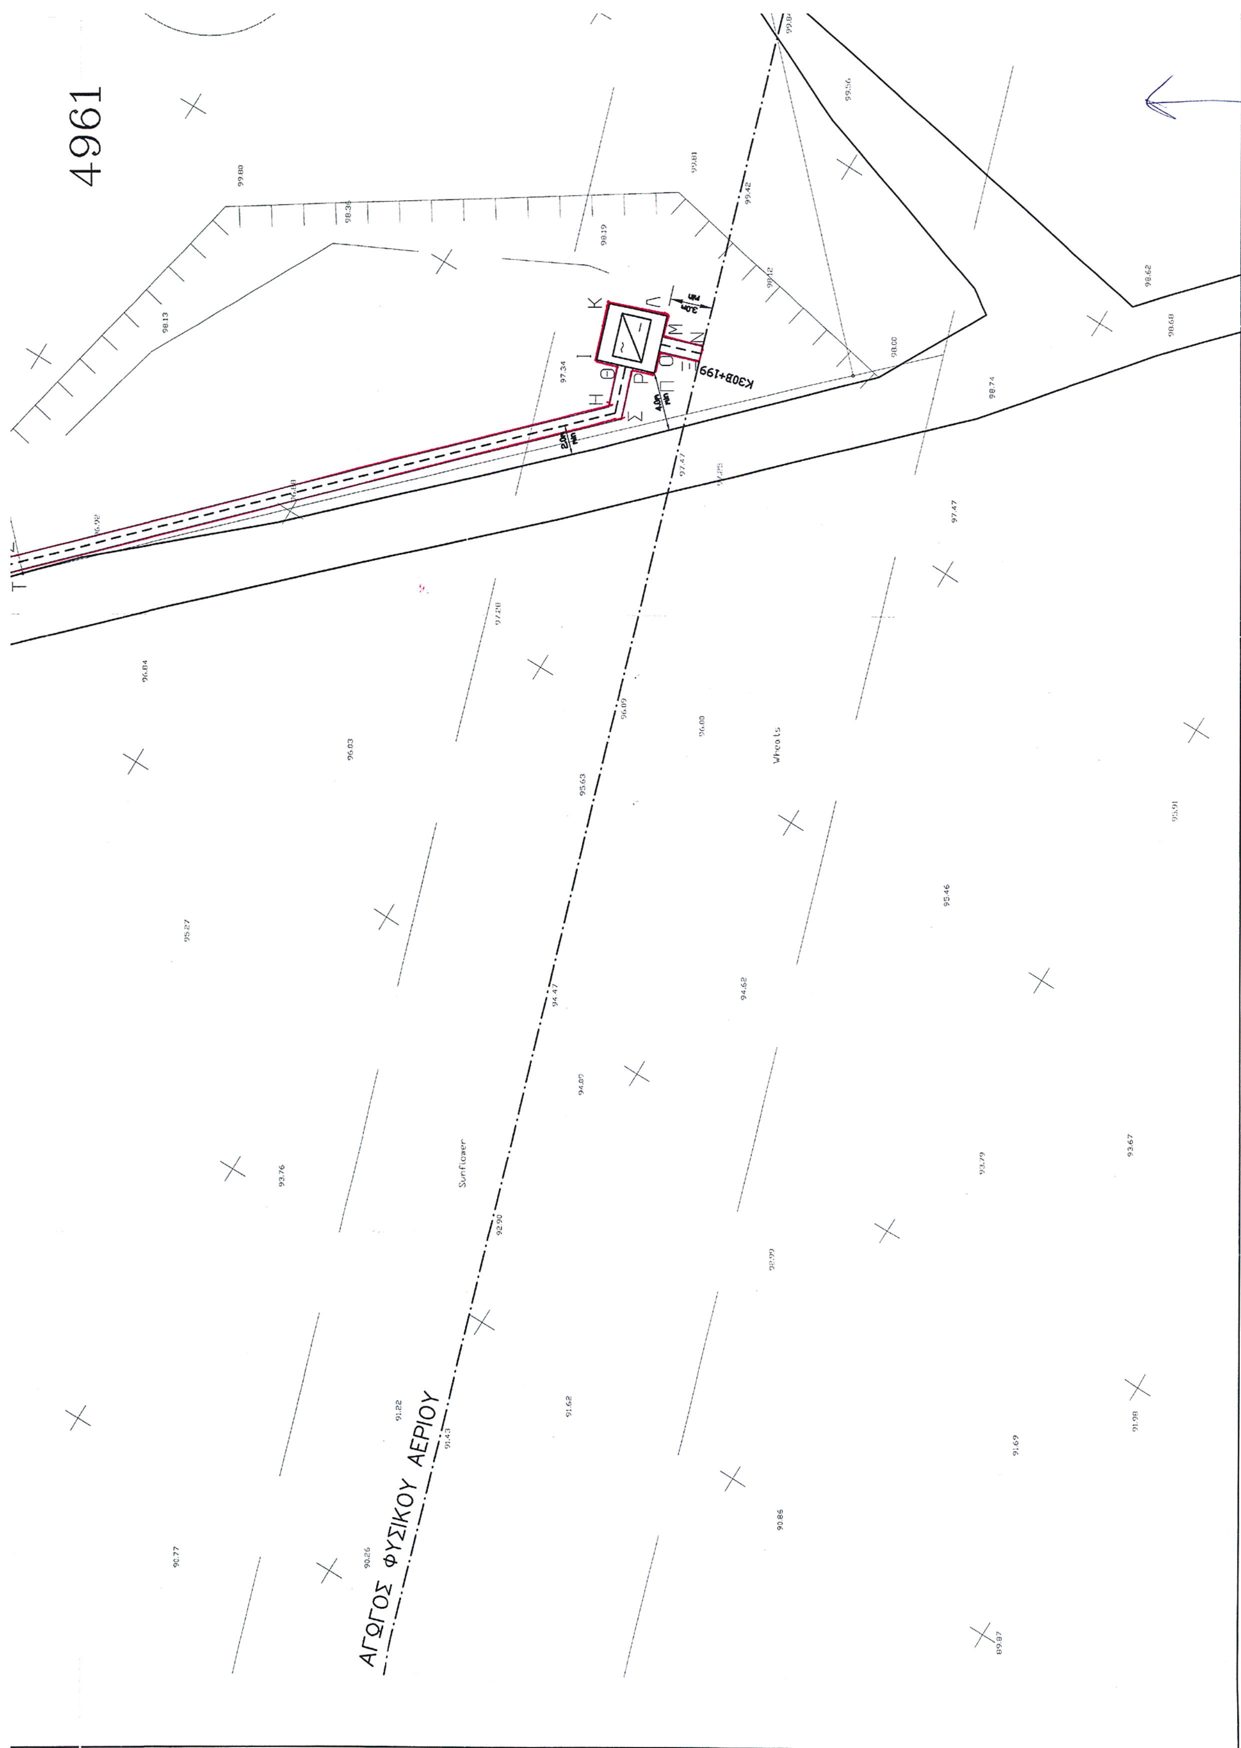
4961
ΑΓΩΓΟΣ ΦΥΣΙΚΟΥ ΑΕΡΙΟΥ
K30B+199
Sunflower

31

0019

ΚΤΗΜ/ΚΟΣ ΑΡΙΘΜΟΣ	ΦΕΡΟΜΕΝΟΣ ΙΔΙΟΚΤΗΤΗΣ	ΚΑΛΛΙΕΡΓΕΙΕΣ	ΔΙΕΥΘΥΝΣΗ	ΕΜΒΑΔΟΝ ΟΙΚΟΠΕΔΟΥ
110780019	ΑΓΝΩΣΤΟΣ 100%	ΧΕΡΣΟΝ	ΑΡ.ΔΙΑΝ. 4961	Ε1 (Τ,Ζ,Η,Θ,Ι,Κ,Λ,Μ,Ν,Ξ,Ο,Π,Ρ,Σ,Τ,) =64 μ²
110780333	ΑΓΝΩΣΤΟΣ 100%	ΧΕΡΣΟΝ	ΑΡ.ΔΙΑΝ. 252	Ε2 (Α,Β,Γ,Δ,Ε,Ζ,Τ,Υ,Φ,Χ,Α) = 112 μ²
ΣΥΝΟΛΟ				Ε1+Ε2 = 176 μ²

...ό Αδείας Δ3/13134
ΥΠΟΥΡΓΕΙΟ ΑΝΑΠΤΥΞΗΣ
ΔΙΕΥΘΥΝΣΗ ΕΓΚΑΤΑΣΤΑΣΕΩΝ ΠΕΤΡΕΛΑΙΟΕΙΔΩΝ
ΕΘΕΩΡΗΘΗ
ΑΘΗΝΑ 5/8/2005
Ο Διευθυντής
ΤΣΑΓΚΑΡΑΚΟΥ

ο Συντάξας Μηχανικός
Αθήνα 23 ΙΟΥΝ. 2005

ΛΑΜΠΡΟΣ Κ. ΚΟΤΣΩΝΗΣ
ΔΙΠΛ. ΑΓΡ/ΜΟΣ - ΤΟΠ/ΦΟΣ - ΜΗΧ/ΚΟΣ
ΕΘΝΙΚΟΥ ΜΕΤΣΟΒΙΟΥ ΠΟΛΥΤΕΧΝΕΙΟΥ
ΜΕΛΟΣ Τ.Ε.Ε. - ΑΡΙΘ. ΜΗΤΡΩΟΥ 37500
ΒΑΣΙΛΗΣ 4 ΑΘΗΝΑ 11851 - ΤΗΛ: 346.8167
Α.Φ.Μ. 029501637 - ΔΟΥ: Ε' ΑΘΗΝΩΝ

ΑΝΑΘΕΩΡΗΣΗ REVISION	ΗΜΕΡΟΜΗΝΙΑ DATE	ΠΕΡΙΓΡΑΦΗ DESCRIPTION	ΠΡΟΕΤΟΙΜΑΣΙΑ PREPARED	ΣΧΕΔΙΑΣΗ DRAWN	ΕΛΕΓΧΟΣ CHECKED	ΕΓΚΡΙΣΗ APPROVED
1	21.06.05	ΔΙΟΡΘΩΣΗ ΣΤΟΙΧΕΙΩΝ	ΧΕΝ	ΠΔΔ	ΗΓΓ	ΛΚΚ
0	20.05.05	ΠΡΩΤΗ ΕΚΔΟΣΗ	ΧΕΝ	ΚΙΚ	ΗΓΓ	ΛΚΚ

ΚΥΡΙΟΣ ΤΟΥ ΕΡΓΟΥ–OWNER



PUBLIC GAS CORPORATION OF CREECE
(DEPA) S.A.

ΔΙΟΙΚΗΣΗ ΕΡΓΟΥ–PROJECT MANAGEMENT
PENSPEN
PENSPEN–PROJECT MANAGEMENT TEAM FOR CSF III PROJECTS

ΕΓΚΡΙΘΗΚΕ ΓΙΑ ΚΑΤΑΣΚΕΥΗ APPROVED FOR CONSTRUCTION
ΑΝΑΘΕΩΡΗΣΗ DWG REV. | ΗΜΕΡΟΜ. DATE
ΔΙΕΥΘΥΝΤΗΣ ΕΡΓΟΥ PROJECT MANAGER
ΥΠΟΓΡΑΦΗ SIGNATURE
ΟΝΟΜΑ NAME

ΜΕΛΕΤΗΤΗΣ–ENGINEER
Asprofos Engineering

ΤΟ ΕΓΓΡΑΦΟ ΑΥΤΟ ΕΙΝΑΙ ΠΝΕΥΜΑΤΙΚΗ ΙΔΙΟΚΤΗΣΙΑ ΤΗΣ ΑΣΠΡΟΦΟΣ Α.Ε. ΚΑΙ ΑΠΑΓΟΡΕΥΕΤΑΙ Η ΑΝΑΤΥΠΩΣΗ, ΑΝΤΙΓΡΑΦΗ ΚΑΘΩΣ ΚΑΙ Η ΜΕ ΟΠΟΙΟΔΗΠΟΤΕ ΤΡΟΠΟ ΧΡΗΣΙΜΟΠΟΙΗΣΗ ΤΟΥ ΕΚΤΟΣ ΑΠΟ ΤΟΝ ΣΚΟΠΟ ΓΙΑ ΤΟΝ ΟΠΟΙΟ ΕΚΔΟΘΗΚΕ.

THIS DOCUMENT IS THE PROPERTY OF ASPROFOS S.A. AND IT SHALL NOT BE REPRODUCED, COPIED OR USED FOR ANY PURPOSE OTHER THAN THAT FOR WHICH IT IS SPECIALLY FURNISHED.

ΤΙΤΛΟΣ–TITLE
ΑΓΩΓΟΣ ΦΥΣΙΚΟΥ ΑΕΡΙΟΥ
ΑΛΕΞΑΝΔΡΟΥΠΟΛΗ – ΚΗΠΟΙ
ΤΟΠΟΓΡΑΦΙΚΟ ΚΤΗΜΑΤΟΛΟΓΙΚΟ ΔΙΑΓΡΑΜΜΑ
ΕΓΚΑΤΑΣΤΑΣΗΣ ΚΑΘΟΔΙΚΗΣ ΠΡΟΣΤΑΣΙΑΣ

ΑΡ. ΣΥΜΒΟΛΑΙΟΥ: CONTRACT No: AF-11-8020
ΑΝΤΙΚΑΤΑΣΤΑΘΗΚΕ ΑΠΟ: SUPERSEDED BY:
ΑΝΤΙΚΑΘΙΣΤΑ ΤΟ: SUPERSEDES THE:

ΚΛΙΜΑΚΑ SCALE 1:200
ΑΡ. ΣΧ. AF: AF. DWG No: 8020–380–0–92–09
ΑΡ. ΣΧ. ΠΕΛΑΤΗ: CLIENT DWG No:
ΦΥΛΛΟ SHEET 1 of 1
ΑΝΑΘΕΩΡΗΣΗ REVISION 1
Κωδ. ΗΛΕΚΤΡ. ΑΡΧΕΙΟΥ
PCCODE PC474
ΤΕΛΕΥΤ. ΗΜΕΡ. ΠΡΟΣΒΑΣΗΣ LAST ACCESS DATE

Αριθ. Δ3/13132 (2)

Διαδρομή των Δικτύων Διανομής Φυσικού Αερίου Μέσης και Χαμηλής Πίεσης (πίεση < 19 bar) εντός του οδικού δικτύου στην Ευρύτερη Περιοχή Δράμας της Νομαρχιακής Αυτοδιοίκησης Δράμας - Καβάλας - Ξάνθης.

Ο ΥΦΥΠΟΥΡΓΟΣ ΑΝΑΠΤΥΞΗΣ

Έχοντας υπόψη,

1. Το άρθρο 7, παραγρ. 3, του ν. 2364/1995 (ΦΕΚ 252/Α/6.12.1995), όπως τροποποιήθηκε και συμπληρώθηκε με το άρθρο 34, παραγρ. 2 του ν. 2992/2002 (ΦΕΚ 54/Α/20.3.2002) "Σύσταση του Σώματος Ενεργειακού Ελέγχου και Σχεδιασμού. Εισαγωγή, μεταφορά, εμπορία και διανομή φυσικού αερίου και άλλες διατάξεις".

2. Το άρθρο 4, εδάφιο 1α, του ν. 1929/1991 (ΦΕΚ 19/Α/15.2.1991), όπως τροποποιήθηκε και συμπληρώθηκε με το άρθρο 19, παράγραφος 1, του ν. 2081/1992 (ΦΕΚ 154/Α/10.9.1992) και το άρθρο 14, παράγραφος 6, του ν. 2289/1995 (ΦΕΚ 27/Α/8.2.1995) "Διαρρυθμίσεις στον ενιαίο ειδικό φόρο κατανάλωσης των πετρελαιοειδών προϊόντων και άλλες διατάξεις".

3. Τα άρθρα 3 και 4 του ν. 1650/1986 (ΦΕΚ 160/Α/16.10.1986), όπως τροποποιήθηκαν και συμπληρώθηκαν με τα άρθρα 1 και 2 του ν. 3010/2002 (ΦΕΚ 91/Α/25.4.2002), "Προστασία του Περιβάλλοντος" (ΦΕΚ 1022/Β/5.8.2002).

4. Την υπ' αριθμ. ΗΠ: 15393/2332/5.8.2002 Κοινή απόφαση των Υπουργών Οικονομίας και Οικονομικών -Περιβάλλοντος, Χωροταξίας και Δημοσίων Έργων (ΦΕΚ 1022/Β/5.8.2002) "Κατάταξη δημόσιων και ιδιωτικών έργων και δραστηριοτήτων σε κατηγορίες σύμφωνα με το άρθρο 3 του ν. 1650/1986 όπως αντικαταστάθηκε με το άρθρο 1 του ν. 3010/2002 "Εναρμόνιση του ν. 1650/1986 με τις οδηγίες 97/11/ΕΕ και 96/61/ΕΕ κ.ά". (ΦΕΚ 91/Α/25.4.2002).

5. Την υπ' αριθμ. Δ15/Α/Φ.19/ΟΙΚ. 24.3.2004 (ΦΕΚ 528/Β/25.2.2004) απόφαση (ανάθεση αρμοδιοτήτων στους Υφυπουργούς Ανάπτυξης Γεώργιο Σαλαγκούδη και Ιωάννη Παπαθανασίου), αποφασίζουμε:

α) Ορίζουμε την διαδρομή και εγκατάσταση των Δικτύων Διανομής Φυσικού Αερίου Μέσης και Χαμηλής Πίεσης (Πίεση < 19 bar) εντός του οδικού δικτύου στην Ευρύτερη Περιοχή Δράμας της Νομαρχιακής Αυτοδιοίκησης Δράμας - Καβάλας - Ξάνθης, όπως αυτή έχει προσδιορισθεί και απεικονίζεται στο ακόλουθο συνημμένο στην παρούσα σχέδιο της ΔΕΠΑ υπ' αριθμ. DRAMA-GD02/K= 1:30.000/Αναθ. 1/8.3.2005.

β) Με την παρούσα απόφαση εγκατάστασης των παραπάνω Δικτύων Διανομής Φυσικού Αερίου εγκρίνεται η άμεση έναρξη κατασκευής των Δικτύων αυτών και οποιαδήποτε.εκκρεμοδικία δεν την αναστέλλει.


Η ισχύς της απόφασης αυτής αρχίζει από τη δημοσίευσή της στην Εφημερίδα της Κυβερνήσεως.

Η απόφαση αυτή να δημοσιευθεί στην Εφημερίδα της Κυβερνήσεως.


Αθήνα, 5 Αυγούστου 2005

Ο ΥΦΥΠΟΥΡΓΟΣ

ΓΕΩΡΓΙΟΣ ΣΑΛΑΓΚΟΥΔΗΣ

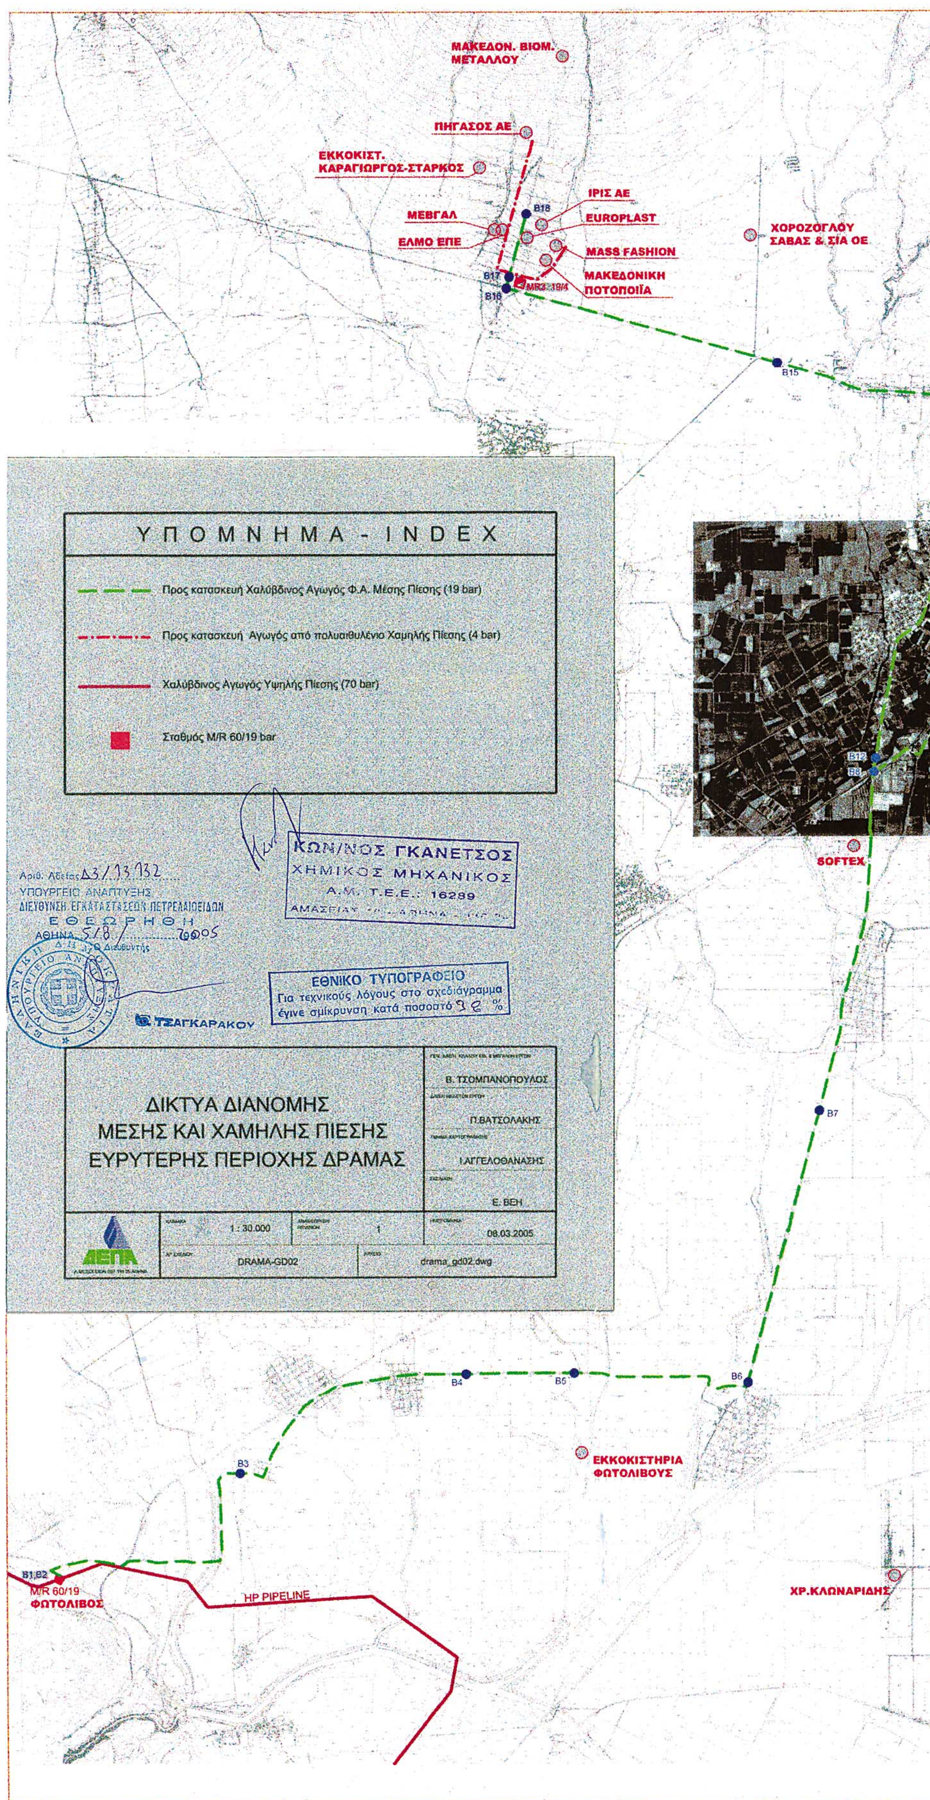

ΜΑΚΕΔΟΝ. ΒΙΟΜ. ΜΕΤΑΛΛΟΥ
ΠΗΓΑΣΟΣ ΑΕ
ΕΚΚΟΚΙΣΤ. ΚΑΡΑΓΙΩΡΓΟΣ-ΣΤΑΡΚΟΣ
ΙΡΙΣ ΑΕ
ΜΕΒΓΑΛ
EUROPLAST
ΕΛΜΟ ΕΠΕ
ΧΟΡΟΖΟΓΛΟΥ ΣΑΒΑΣ & ΣΙΑ ΟΕ
MASS FASHION
ΜΑΚΕΔΟΝΙΚΗ ΠΟΤΟΠΟΙΪΑ
B18
B17
B16
B15
ΥΠΟΜΝΗΜΑ - INDEX
Προς κατασκευή Χαλύβδινος Αγωγός Φ.Α. Μέσης Πίεσης (19 bar)
Προς κατασκευή Αγωγός από πολυαιθυλένιο Χαμηλής Πίεσης (4 bar)
Χαλύβδινος Αγωγός Υψηλής Πίεσης (70 bar)
Σταθμός M/R 60/19 bar
ΚΩΝ/ΝΟΣ ΓΚΑΝΕΤΣΟΣ
ΧΗΜΙΚΟΣ ΜΗΧΑΝΙΚΟΣ
Α.Μ. Τ.Ε.Ε.: 16289
Αριθ. Αδείας Δ3/13132
ΥΠΟΥΡΓΕΙΟ ΑΝΑΠΤΥΞΗΣ
ΔΙΕΥΘΥΝΣΗ ΕΓΚΑΤΑΣΤΑΣΕΩΝ ΠΕΤΡΕΛΑΙΟΕΙΔΩΝ
ΕΘΕΩΡΗΘΗ
ΑΘΗΝΑ 5/8/2005
Ο Διευθυντής
ΕΘΝΙΚΟ ΤΥΠΟΓΡΑΦΕΙΟ
Για τεχνικούς λόγους στο σχεδιάγραμμα έγινε σμίκρυνση κατά ποσοστό 38 %
ΤΣΑΓΚΑΡΑΚΟΥ
ΔΙΚΤΥΑ ΔΙΑΝΟΜΗΣ ΜΕΣΗΣ ΚΑΙ ΧΑΜΗΛΗΣ ΠΙΕΣΗΣ ΕΥΡΥΤΕΡΗΣ ΠΕΡΙΟΧΗΣ ΔΡΑΜΑΣ
Β. ΤΣΟΜΠΑΝΟΠΟΥΛΟΣ
Π.ΒΑΤΣΟΛΑΚΗΣ
Ι.ΑΓΓΕΛΟΘΑΝΑΣΗΣ
Ε. ΒΕΗ
1 : 30.000
1
08.03.2005
DRAMA-GD02
drama_gd02.dwg
ΔΕΠΑ
B12
B8
SOFTEX
B7
B6
B5
B4
B3
ΕΚΚΟΚΙΣΤΗΡΙΑ ΦΩΤΟΛΙΒΟΥΣ
B1,B2
M/R 60/19
ΦΩΤΟΛΙΒΟΣ
HP PIPELINE
ΧΡ.ΚΛΩΝΑΡΙΔΗΣ

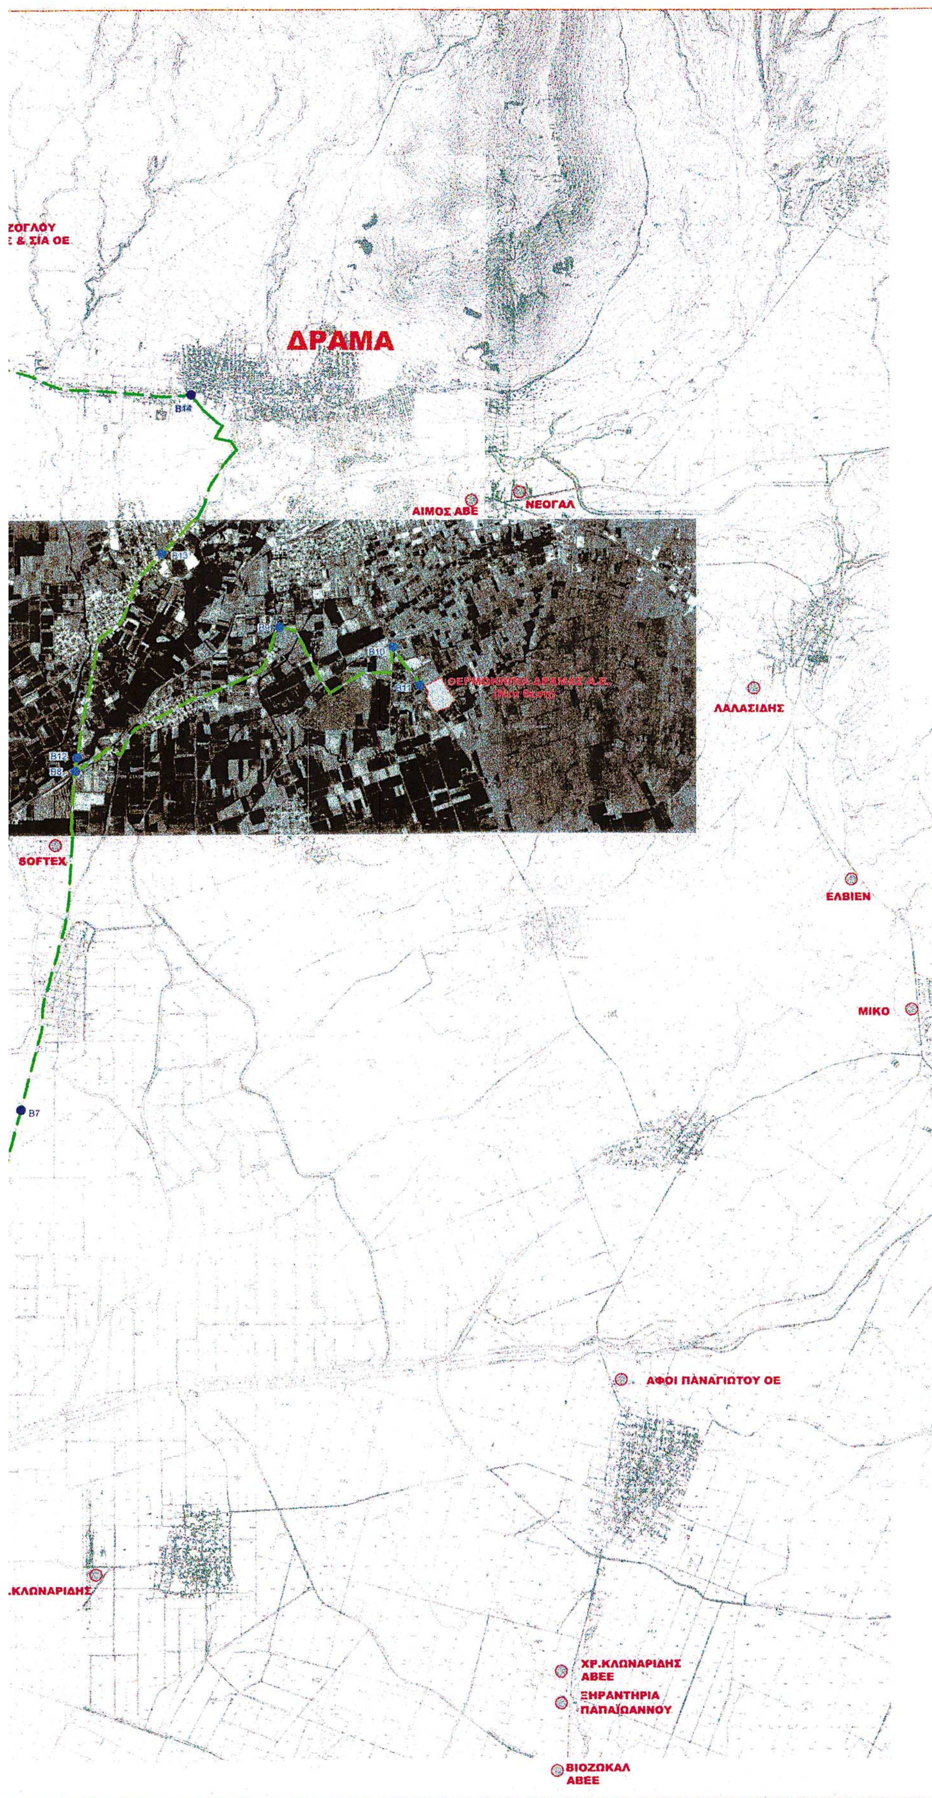
ΖΟΓΛΟΥ
Ε & ΣΙΑ ΟΕ
ΔΡΑΜΑ
Β14
ΑΙΜΟΣ ΑΒΕ
ΝΕΟΓΑΛ
Β13
Β9
Β10
Β11
ΘΕΡΜΟΚΗΠΙΑ ΔΡΑΜΑΣ Α.Ε.
ΛΑΛΑΣΙΔΗΣ
Β12
Β8
SOFTEX
ΕΛΒΙΕΝ
ΜΙΚΟ
Β7
ΑΦΟΙ ΠΑΝΑΓΙΩΤΟΥ ΟΕ
.ΚΛΩΝΑΡΙΔΗΣ
ΧΡ.ΚΛΩΝΑΡΙΔΗΣ ΑΒΕΕ
ΞΗΡΑΝΤΗΡΙΑ ΠΑΠΑΪΩΑΝΝΟΥ
ΒΙΟΖΩΚΑΛ ΑΒΕΕ